


# 武汉市人民政府用地勘测定界图(三)

1:2000图幅号:15861 15943 16024 16026 16027 16107

1:10000图幅号:H508037002 H508037003 H508038002

工程编号: 2025定108

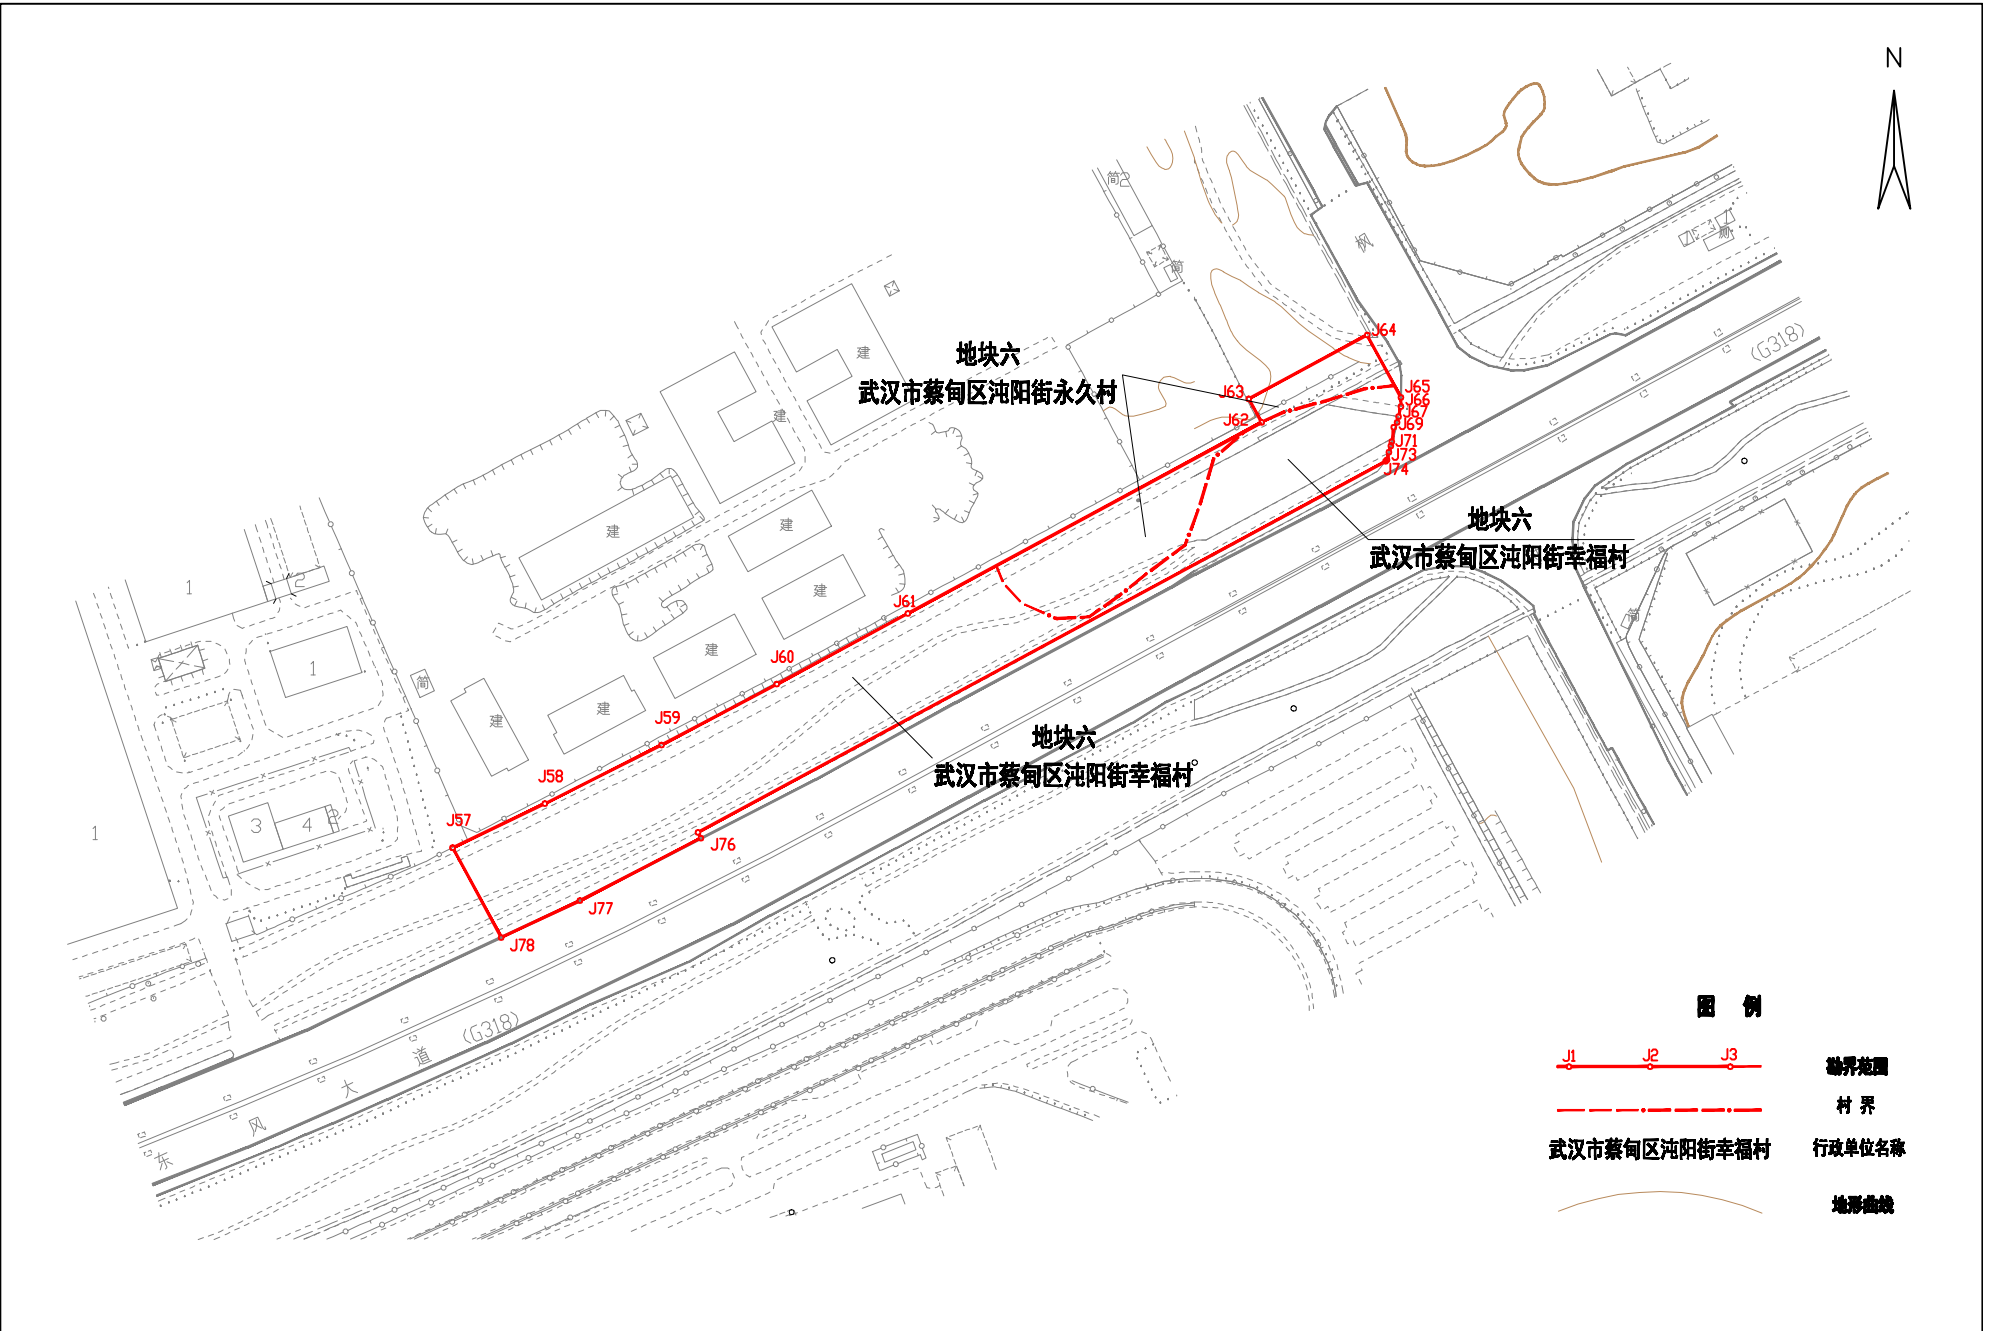

武汉市测绘研究院


# 武汉市人民政府用地勘测定界图(四)

1:2000图幅号:15861 15943 16024 16026 16027 16107

1:10000图幅号:H50G037002 H50G037003 H50G038002

工程编号: 2025定108

武汉市测绘研究院

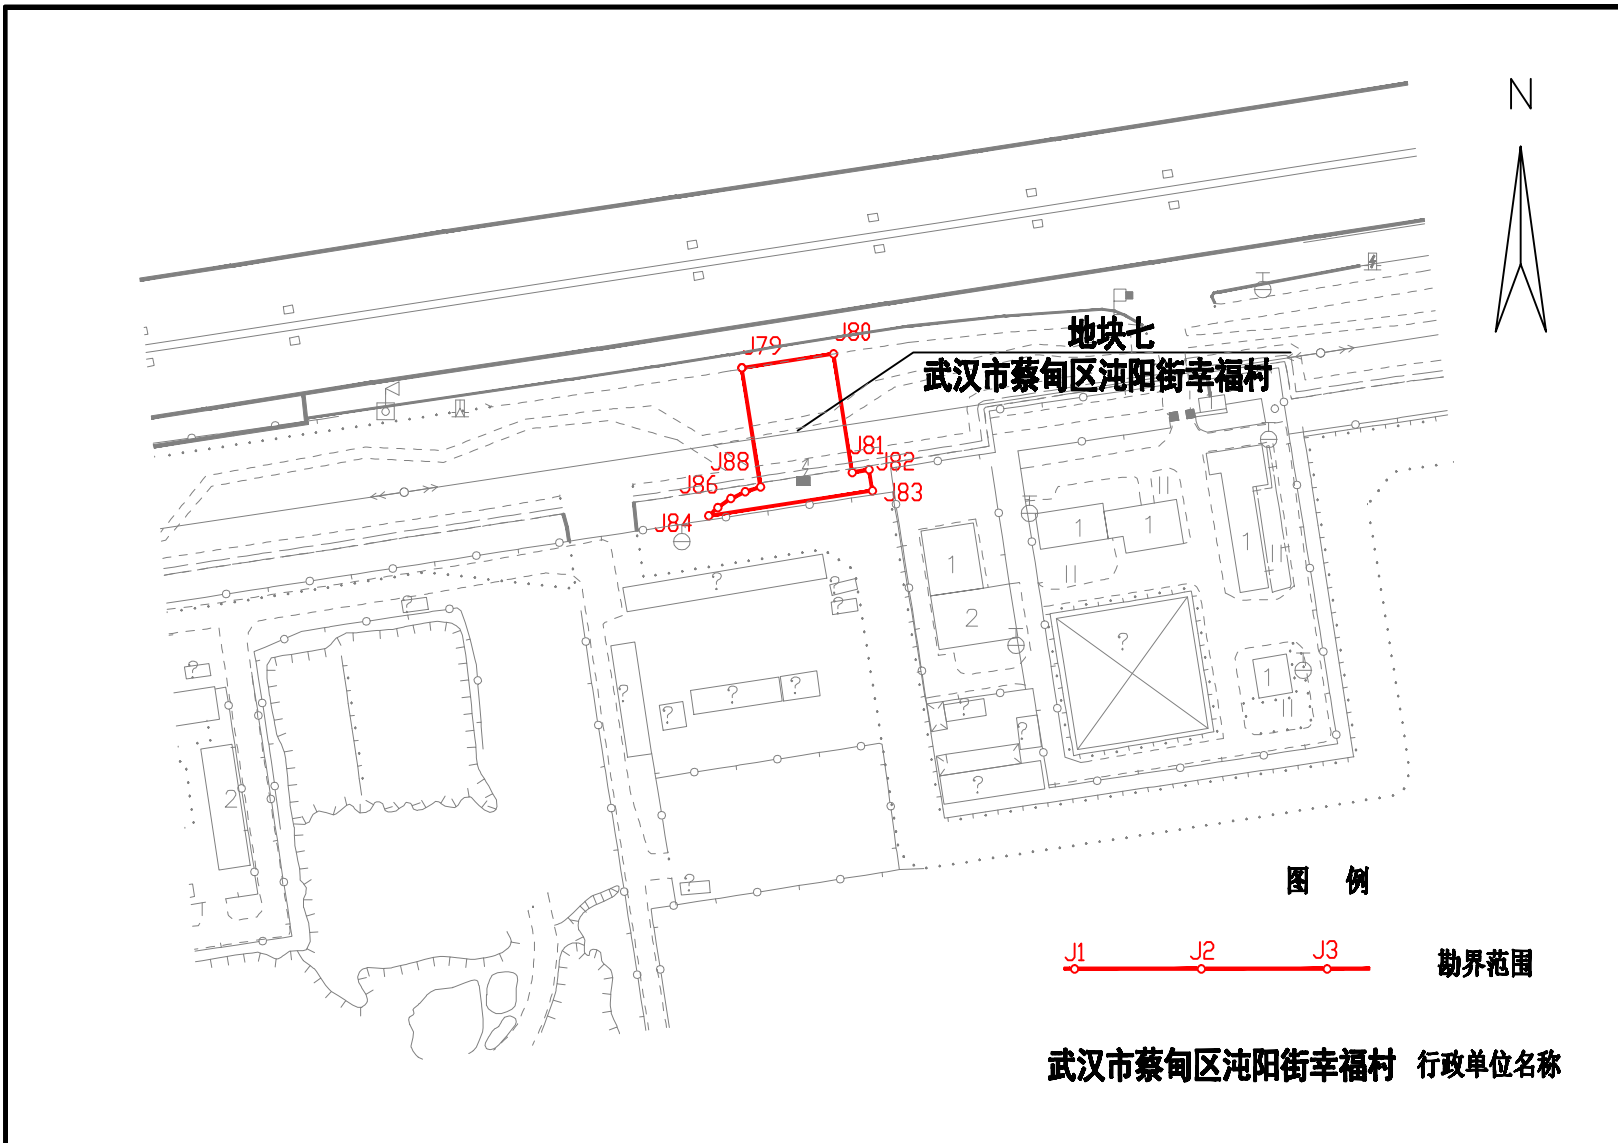

2025年06月用地勘测定界调查  
2025年06月数字化成图  
武汉2000坐标系  
2017年国标图式

1:2000

工程负责人: 谭忻康  
检查员: 喻成  
技术负责人: 蒋胜华