


武士征补南公告[2025]第004号附图

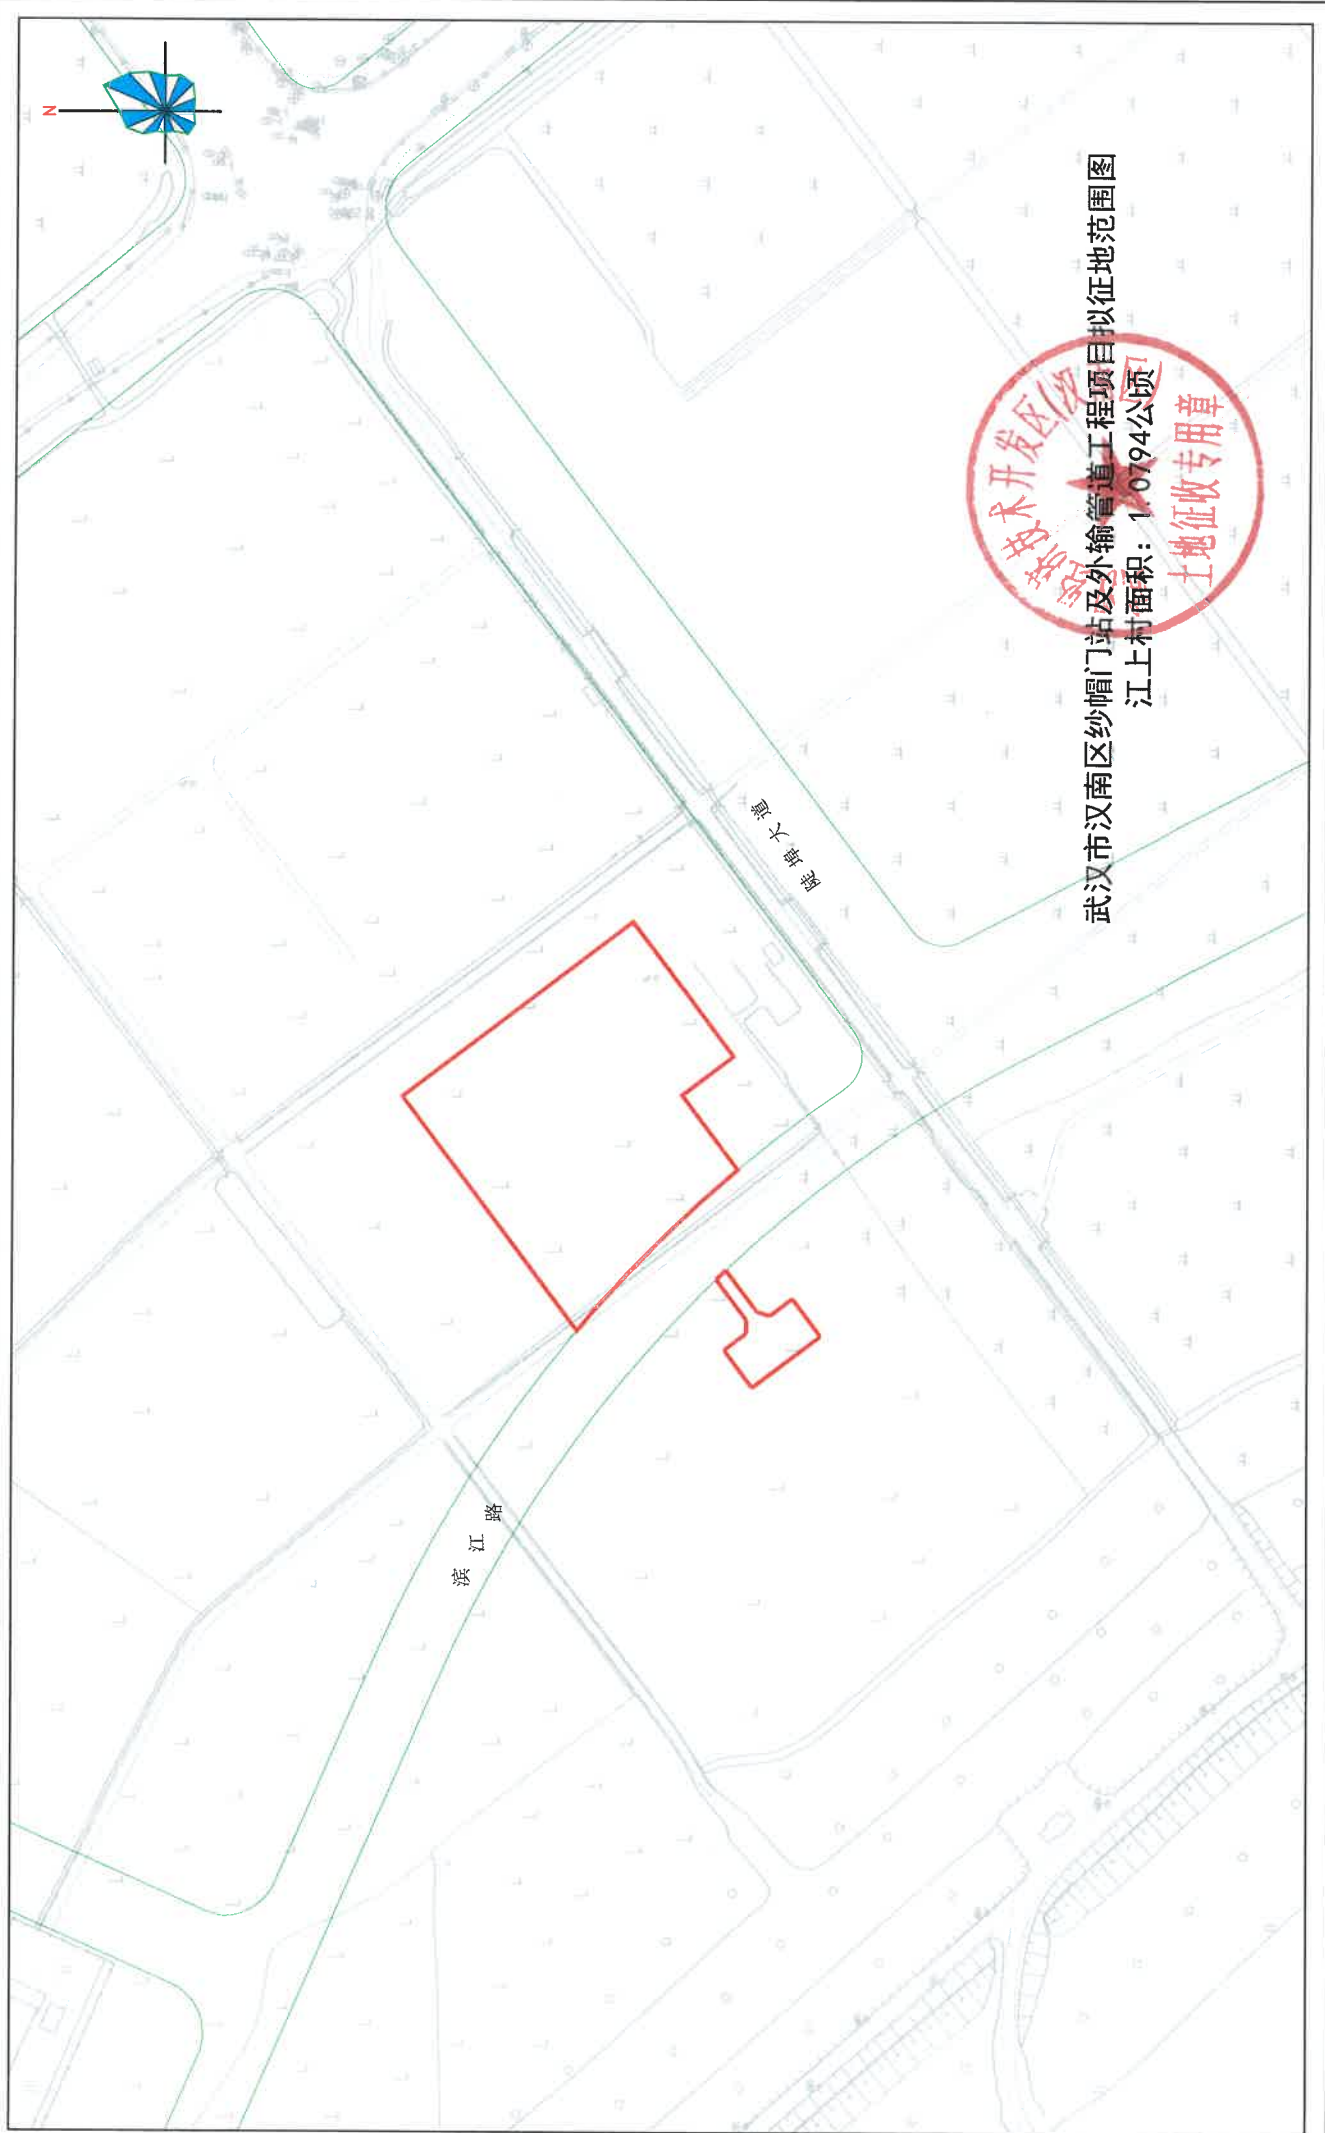

武汉市汉南区纱帽门站及外输管道工程项目拟征地范围图

江上村面积: 1.0794公顷

土地征收专用章